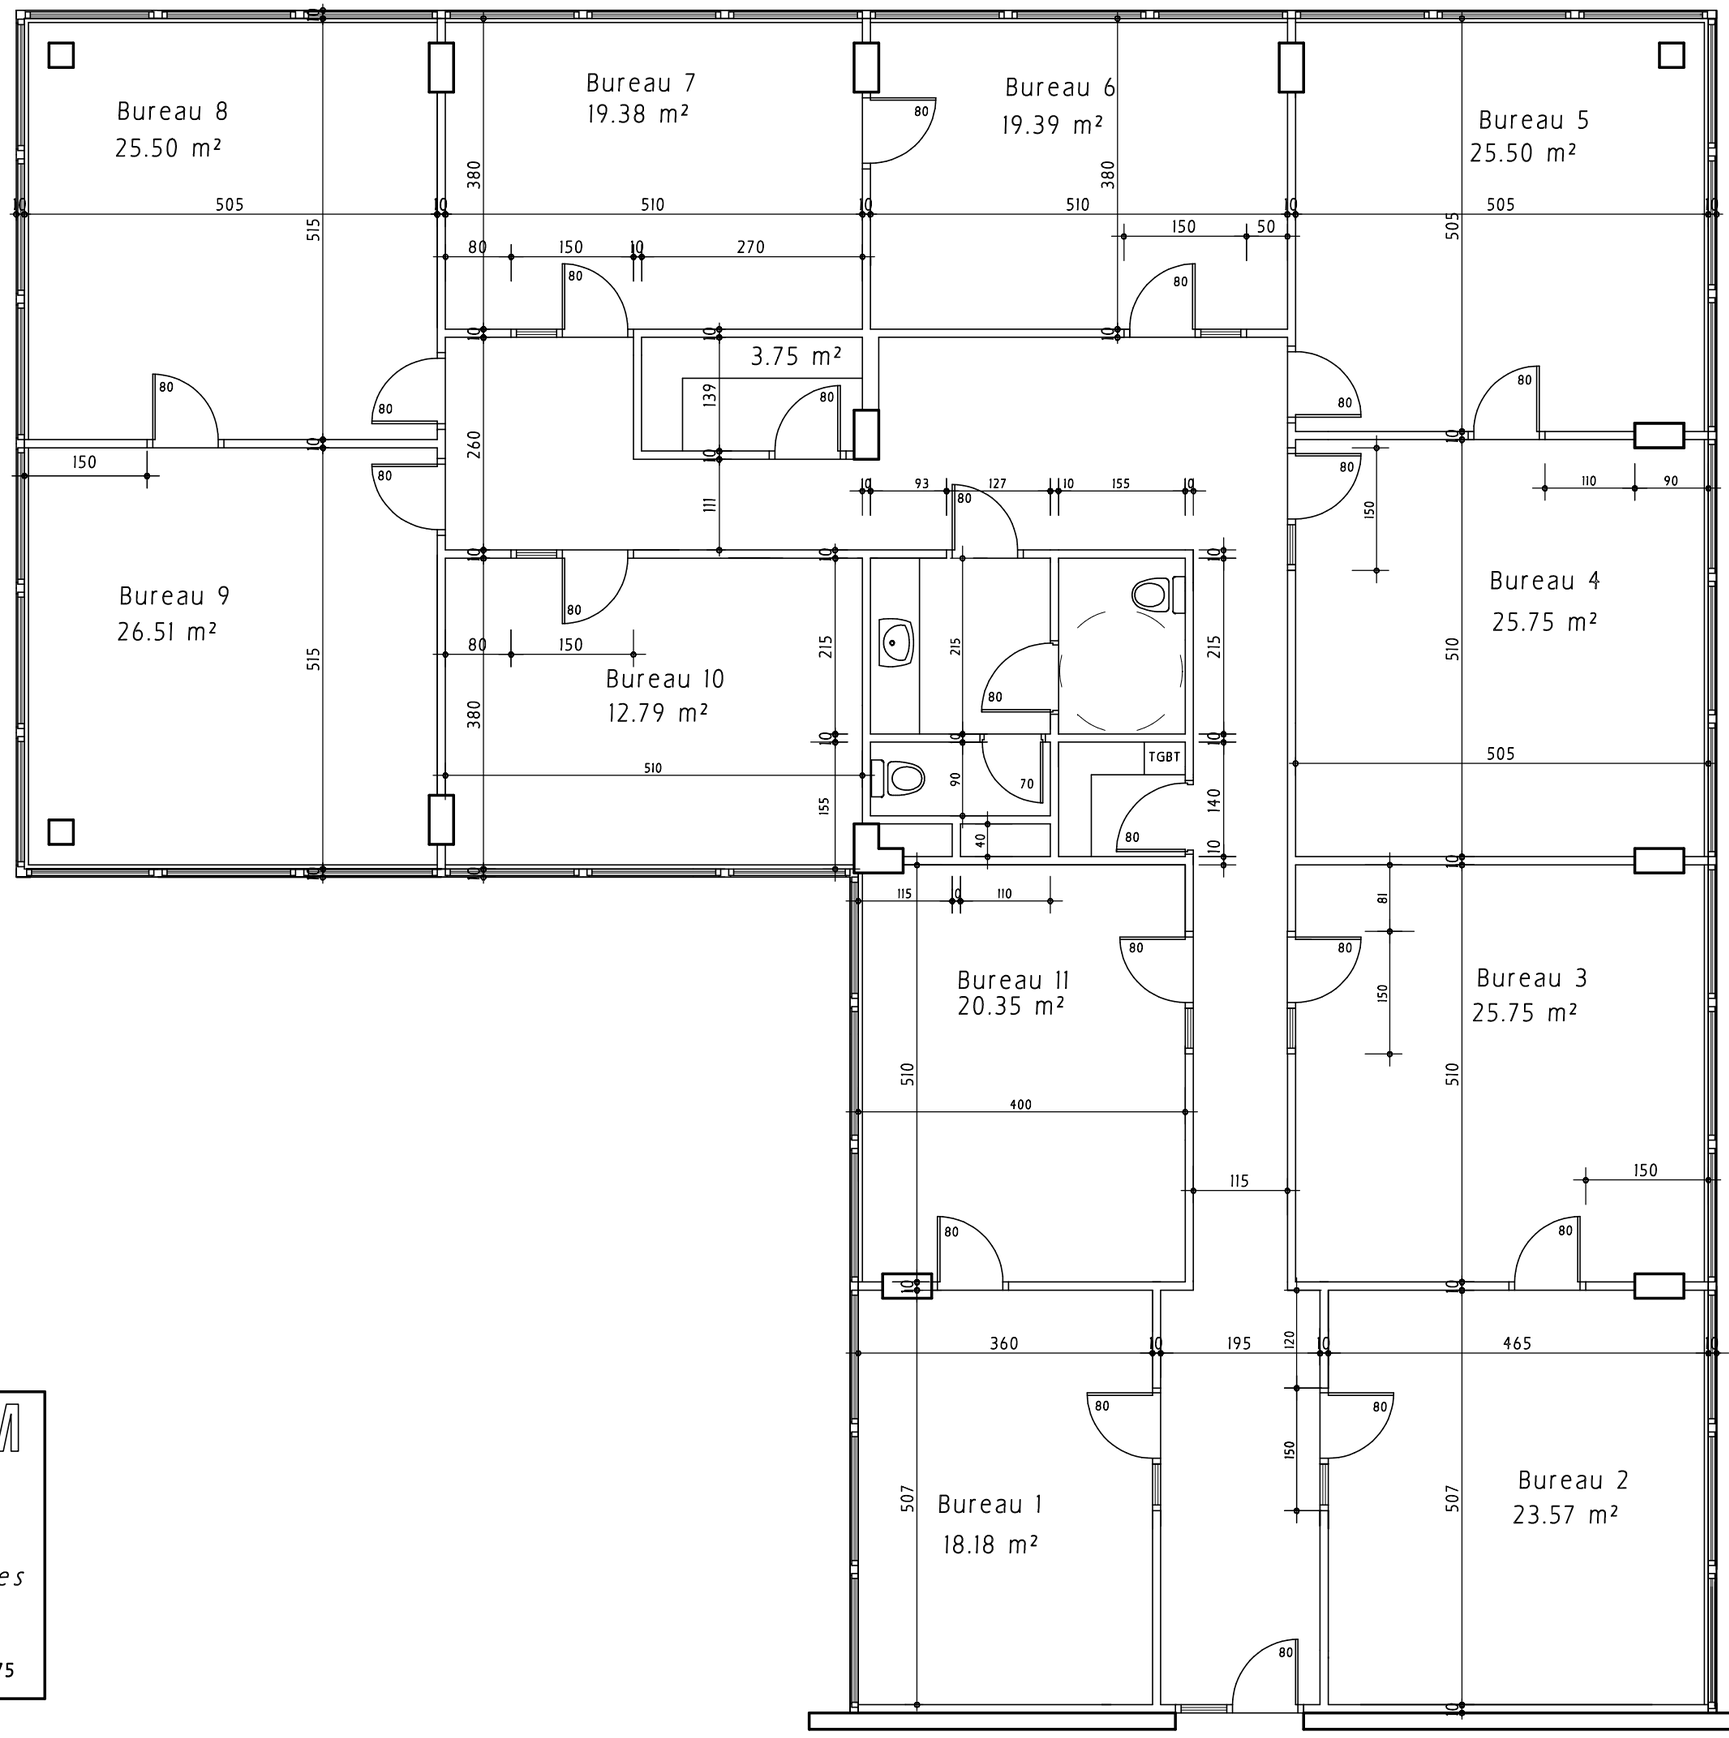

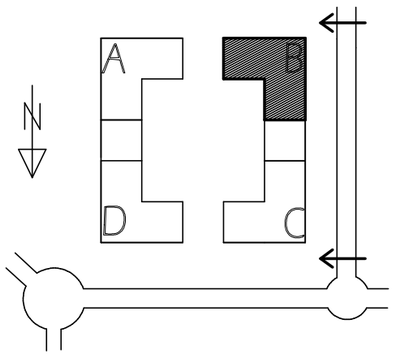

OMHOVER RÉALISATIONS

Tél. 03 87 69 10 82
Fax 03 87 66 93 72

5, ZAC MERMOZ
"LE VENTURI"
57155 MARLY

LE MELTEM

Plan cloisonnement
Bât B etg 1

Communauté de Communes de Maizières-les-Metz

Dessin : Lucas BRICLOT
Date : 08/01/2010

Ech 1:75